
RIQUALIFICA INTERSEZIONE SP6

BESANA BRIANZA | MONZA E BRIANZA | LOMBARDIA | ITALY

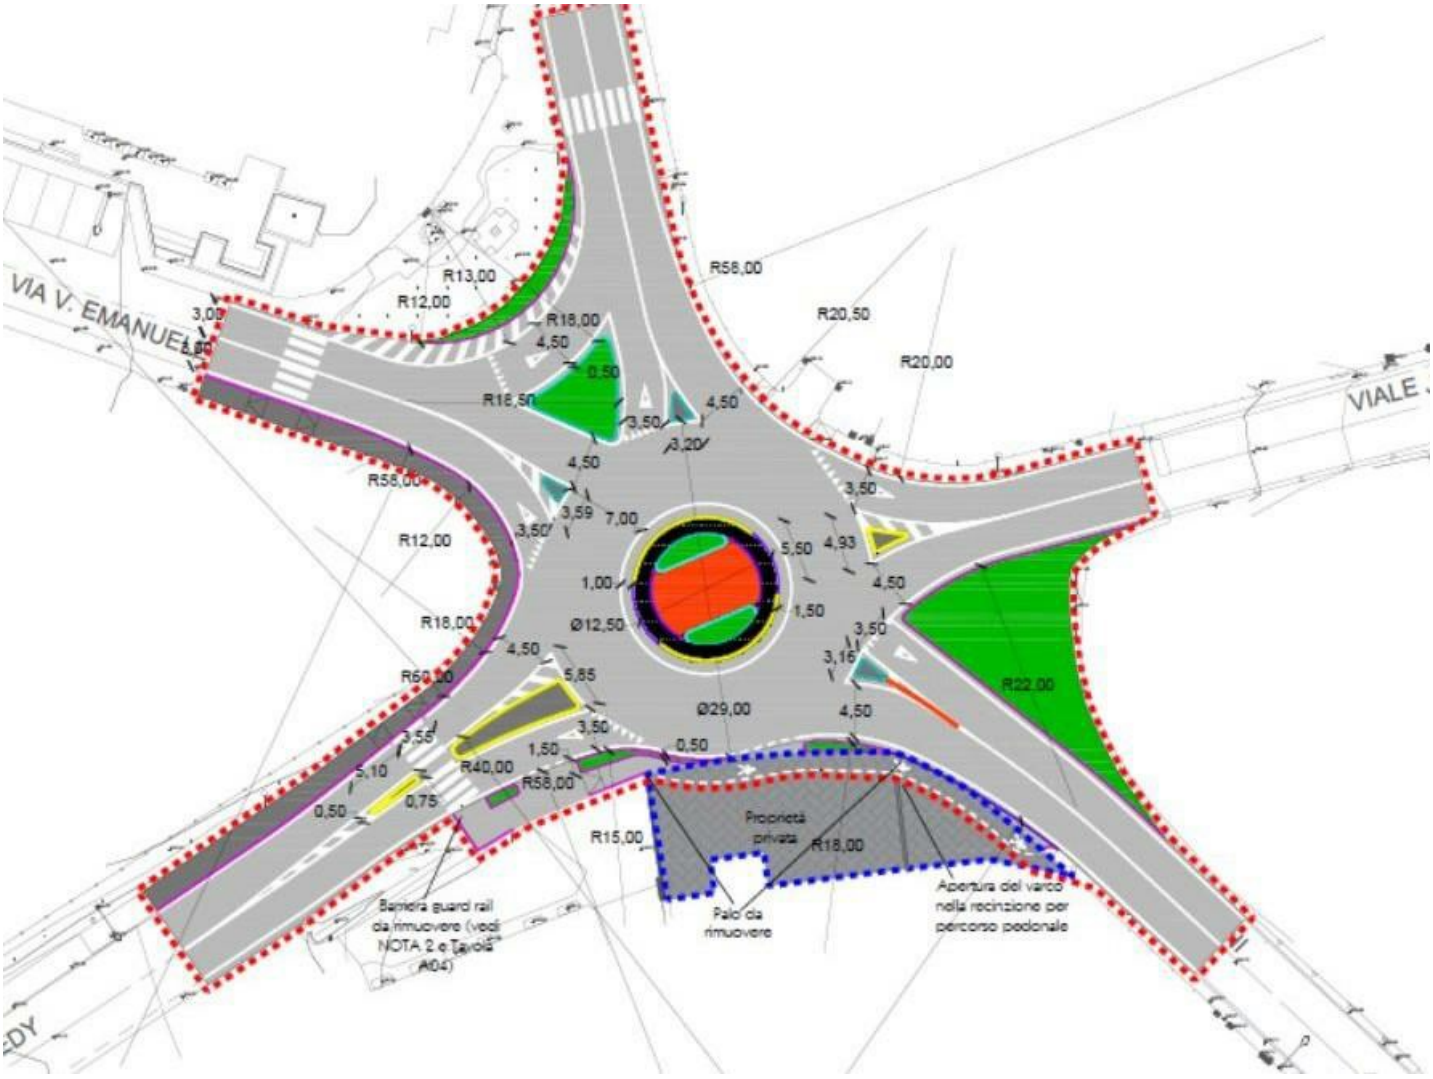

ANNO

2020 - 2021

COMMITTENTE

COMUNE DI BESANA BRIANZA

AMBITO

PUBBLICO

NUMERO PROGETTO

A079

Progetto preliminare, allo scopo di ottenere il parere preliminare dalla Provincia di Monza e Brianza, e definitivo-esecutivo della progettazione relativa alla riqualifica dell'Intersezione Sp6 – vie Garibaldi-Kennedy-Emanuele II-Puccini" in comune di Besana Brianza (Mb).

Il progetto trae origine dalla necessità esposta dall'Amministrazione di prevedere l'adeguamento e la messa in sicurezza dell'intersezione sia per i veicoli che per i pedoni.

SERVIZIO
PROGETTAZIONE STRADALE

OPERA
COORDINAMENTO DELLA SICUREZZA IN FASE DI ESECUZIONE
COORDINAMENTO DELLA SICUREZZA IN FASE DI PROGETTAZIONE
IDRAULICA
ILLUMINAZIONE
PARTE ECONOMICA
PROGETTO DEFINITIVO
PROGETTO ESECUTIVO
VERDE

IMPORTO
345.000

SFOGLIA LA GALLERY





SPECIALISTI NEL TROVARE SOLUZIONI

QUAL'È STATO IL VALORE AGGIUNTO DI TRM